24.03.05
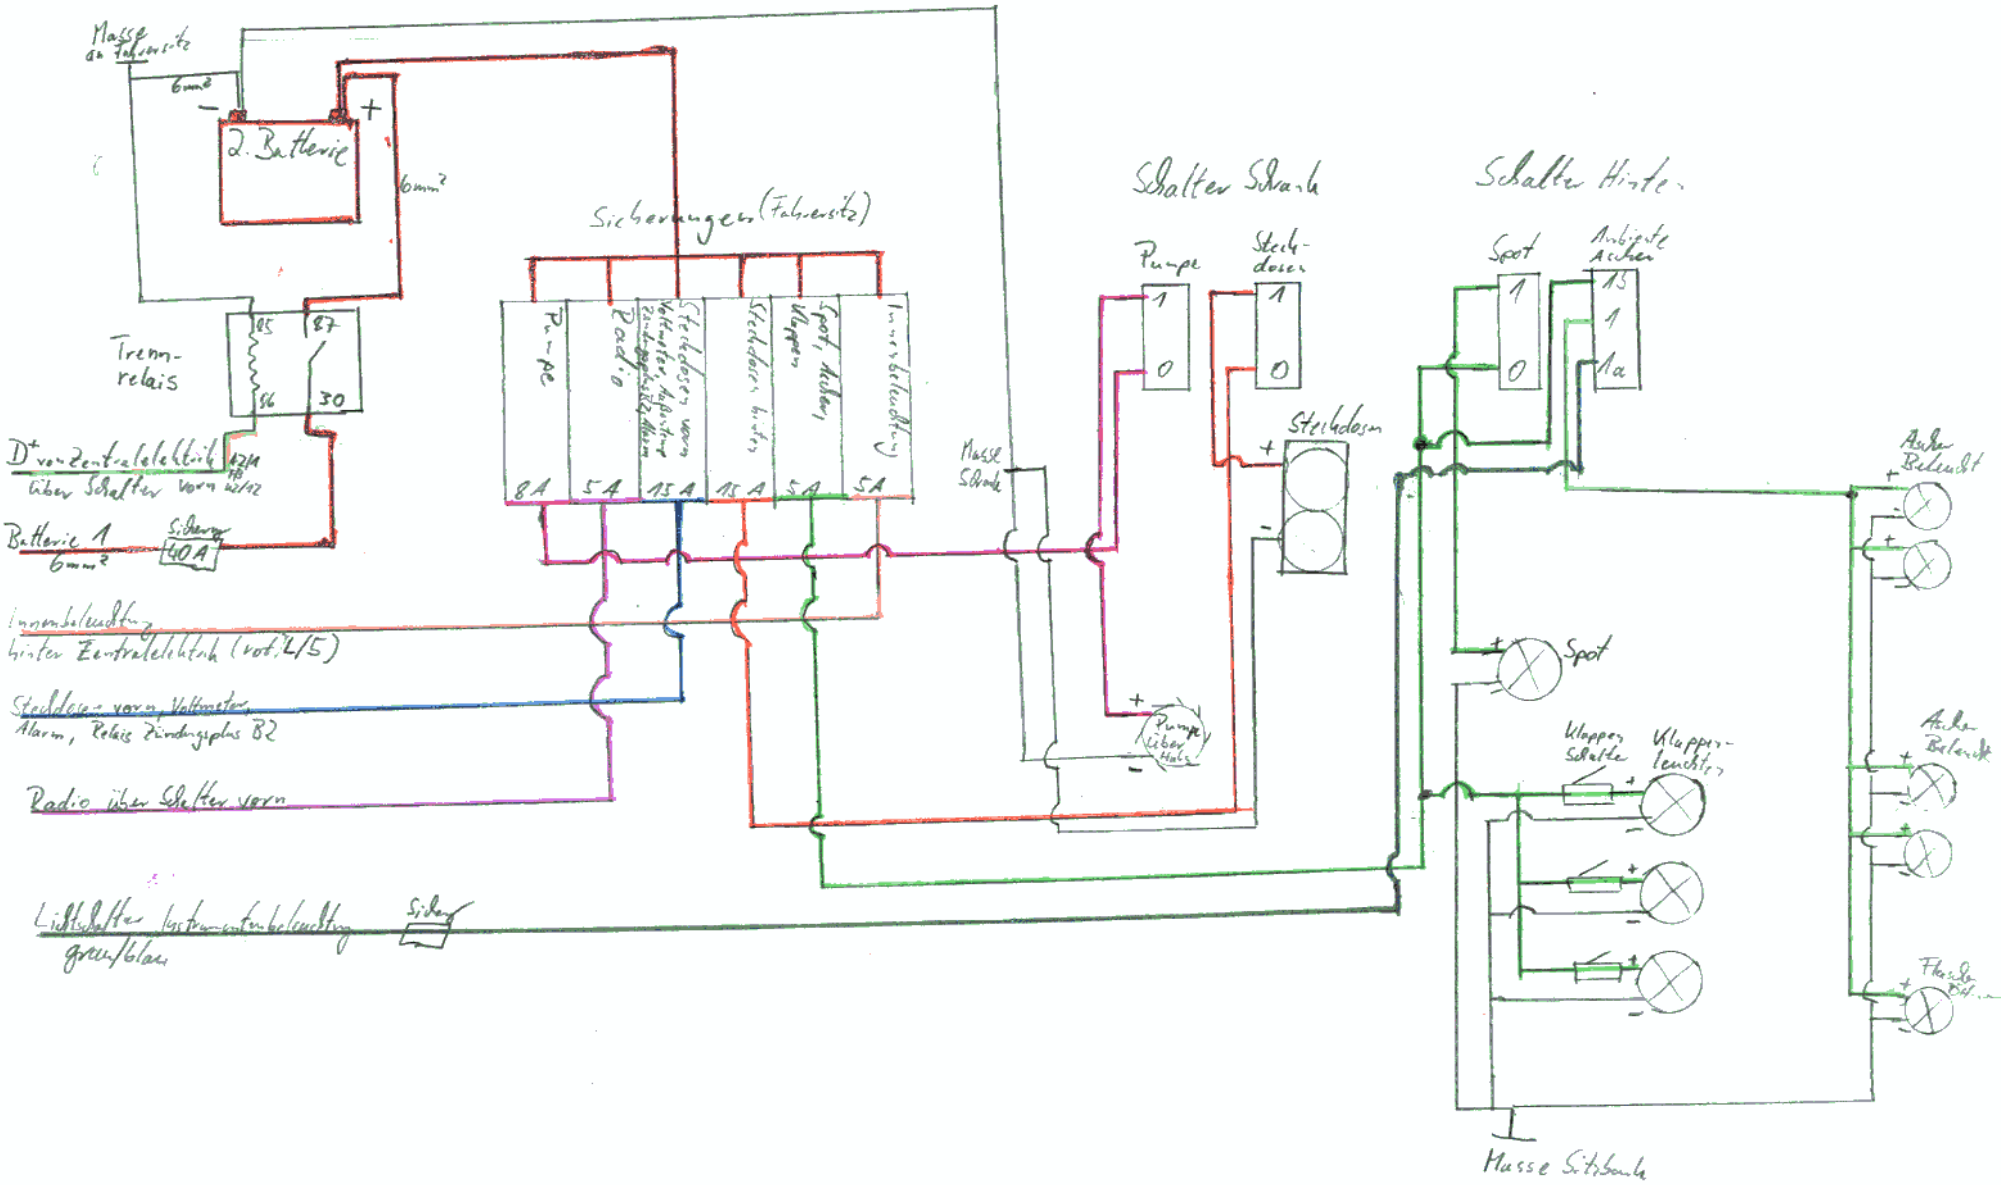
Stromlaufplan Wohnbereich